


ОБМЕРОЧНЫЙ ПЛАН
М 1 : 100

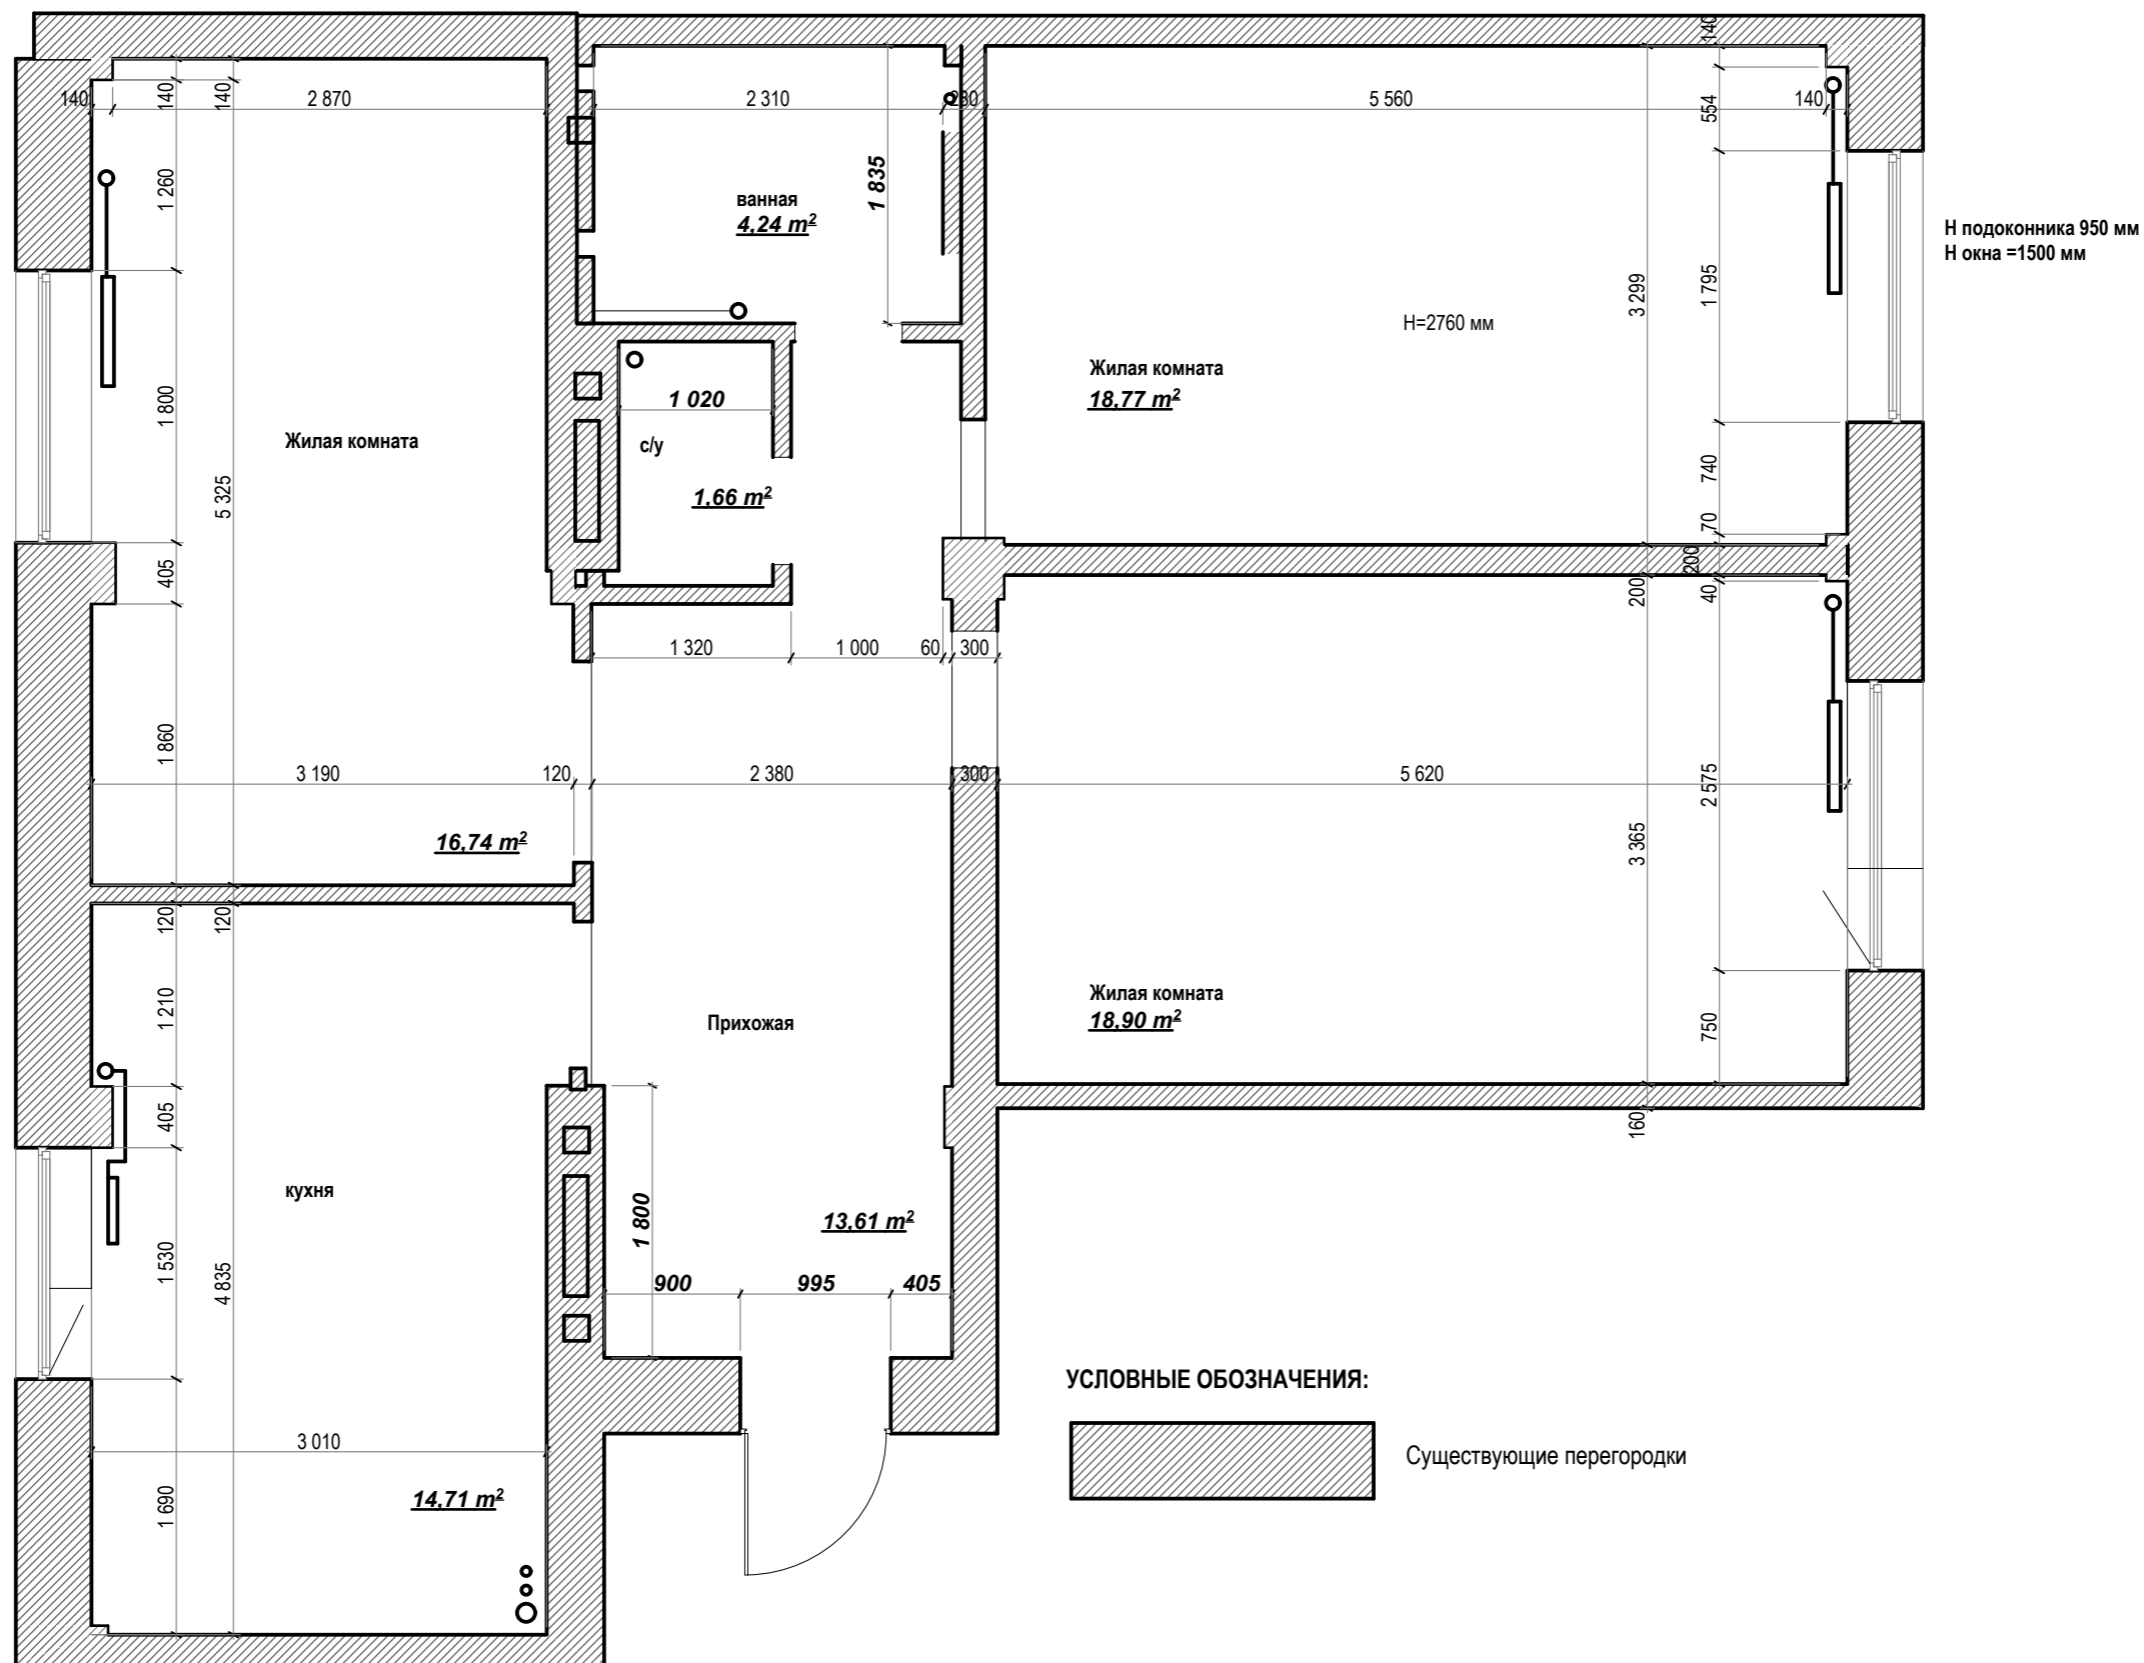

ОБЩАЯ ПЛОЩАДЬ 88, 74 м²

Дизайн-проект квартиры

to do
дизайн
студия

ОБМЕРОЧНЫЙ ПЛАН
М 1 : 50

Архитектор-дизайнер
Татьяна Лейтан
tanya@tododiz.com
www.tododiz.com
8 913 737 16 84

Лист 1