


ПЛАН ПЕРЕГОРОДОК М 1 : 50

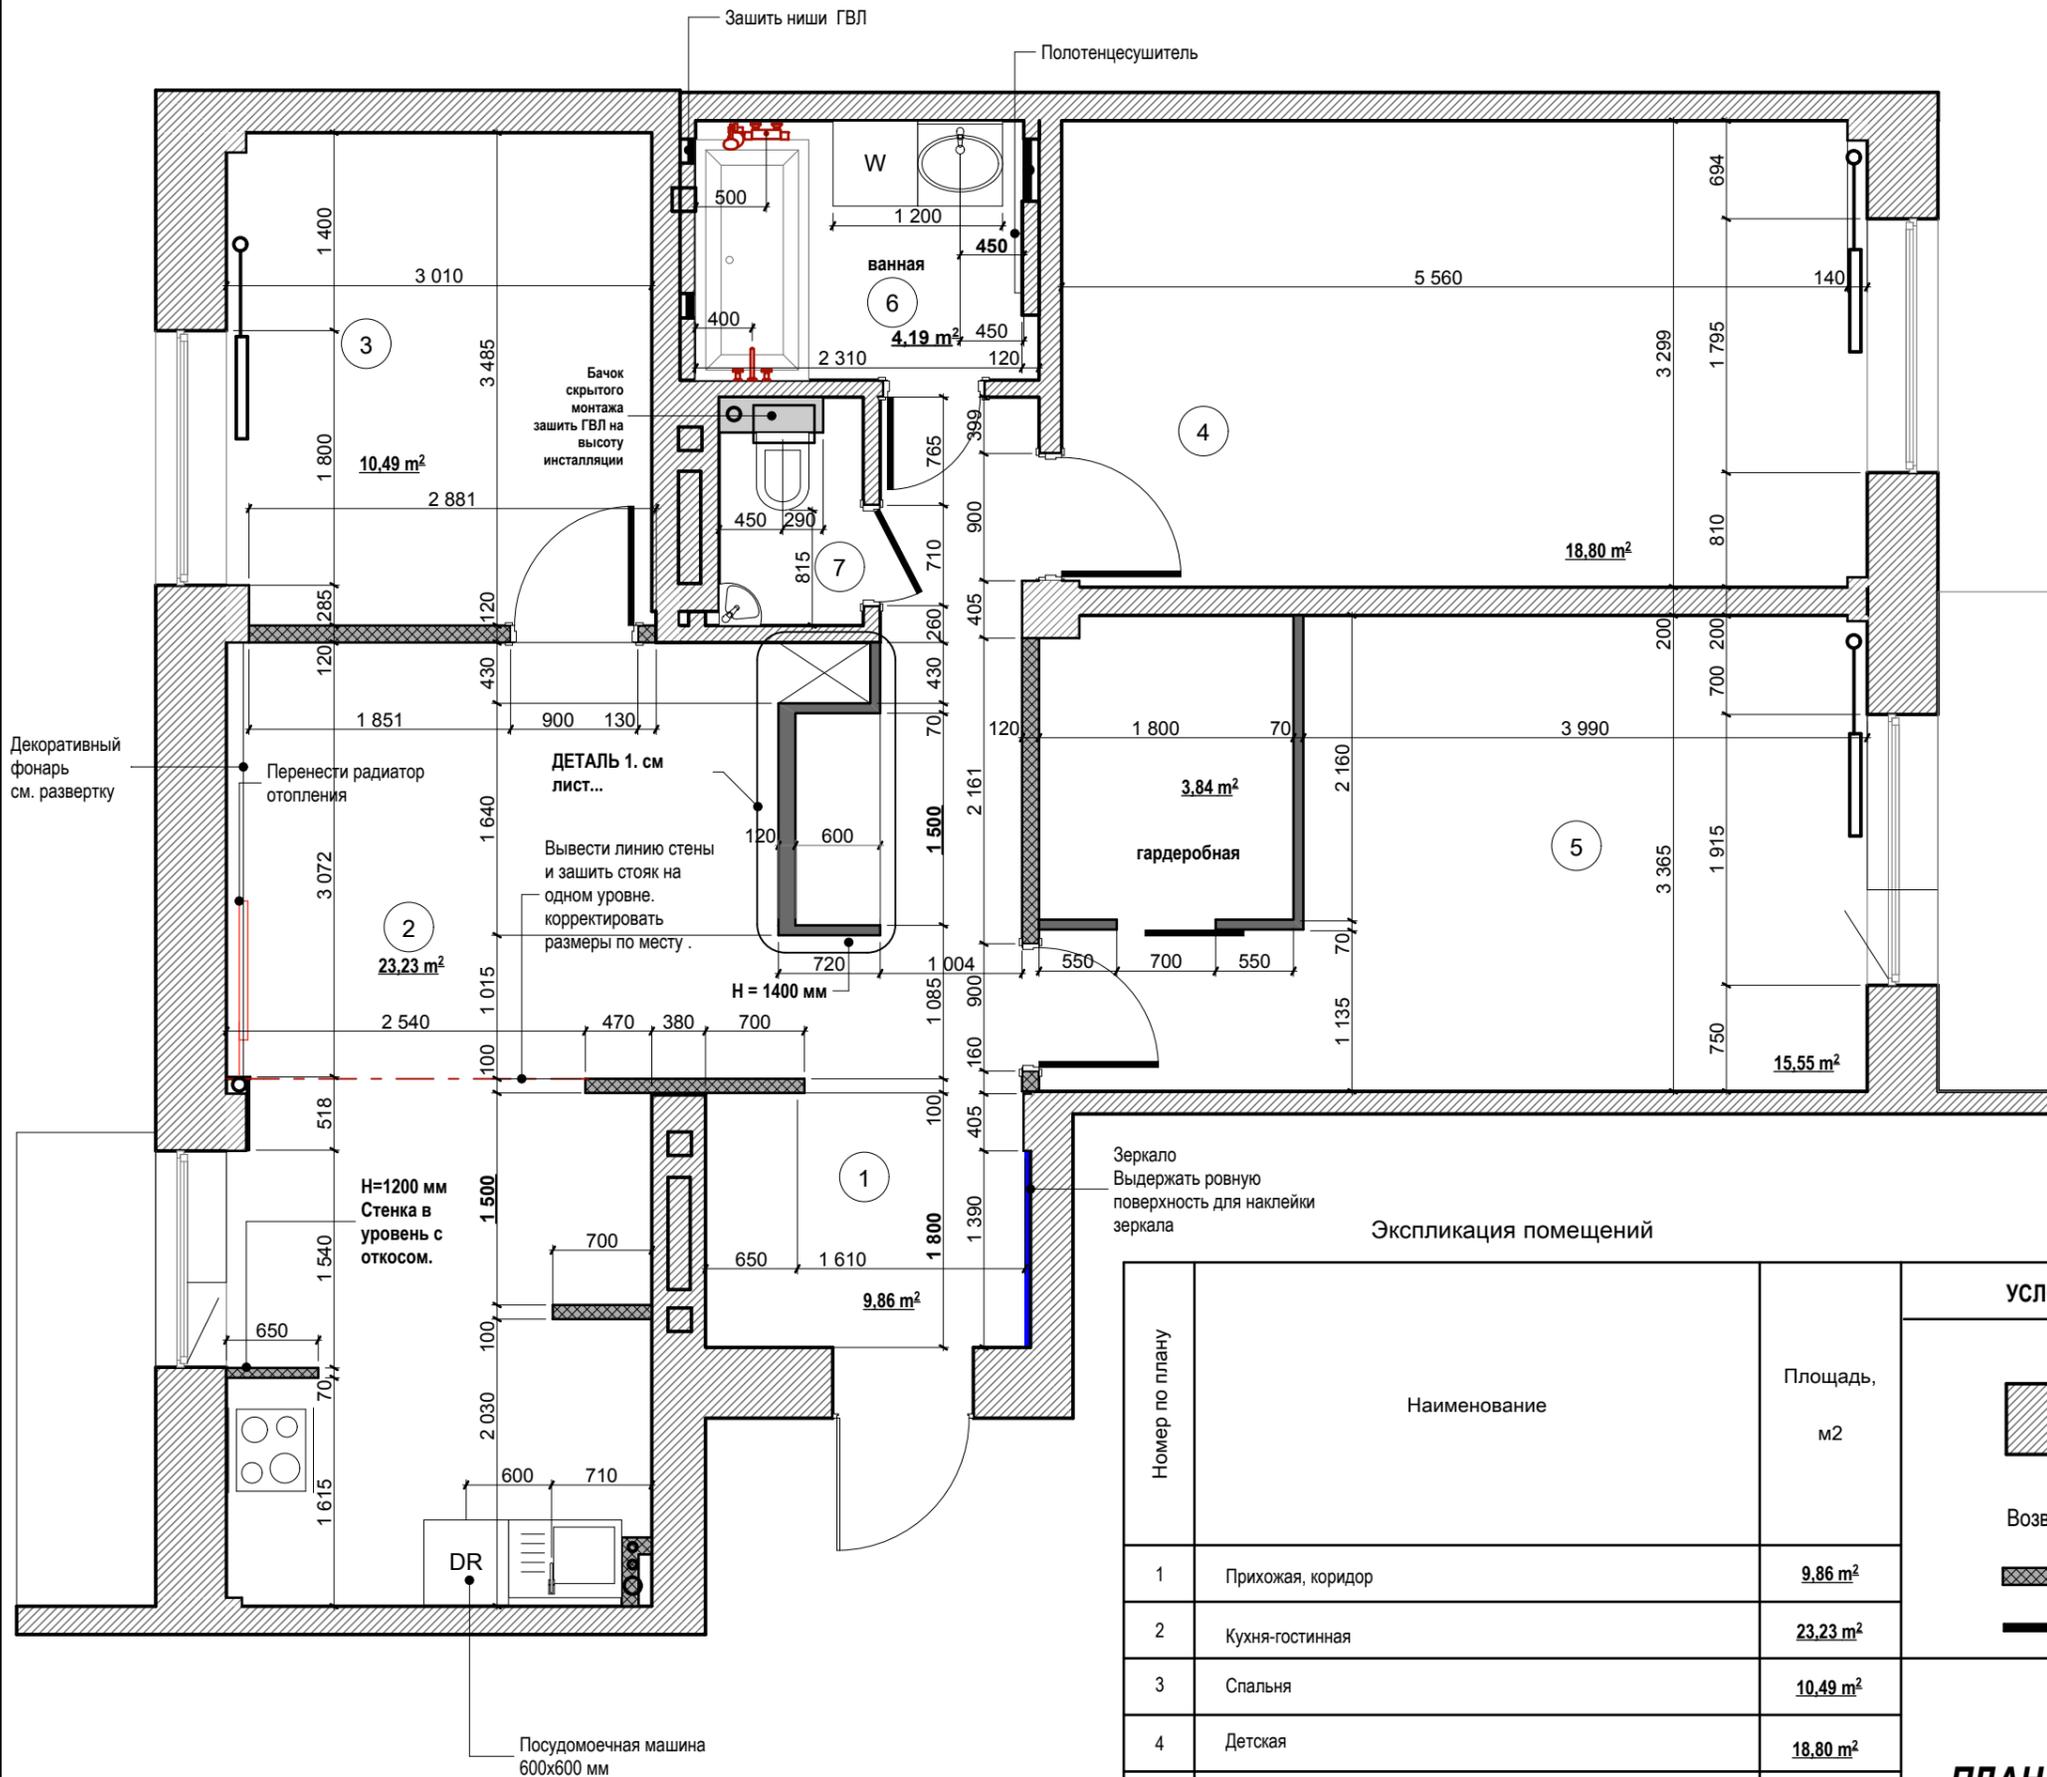

ПРИМЕЧАНИЕ:

1. За уровень 0,000 принят уровень чистого пола
2. Привязка сан-тех приборов корректируется по месту после предоставления технической информации по выбранным сан-тех приборам
3. Оконные откосы - отделка ГВЛ, покраска
4. По с/у и ванной см. ЛИСТ

УСЛОВНЫЕ ОБОЗНАЧЕНИЯ:

- Существующие перегородки
- Возводимые перегородки
- ГКЛ по металлокаркасу или пеноблоки на усмотрение заказчика
- ГВЛ по металлокаркасу

Номер по плану	Наименование	Площадь, м ²
1	Прихожая, коридор	9.86 m ²
2	Кухня-гостиная	23.23 m ²
3	Спальня	10.49 m ²
4	Детская	18.80 m ²
5	Спальня родителей	15.55 m ²
6	Ванная	4.19 m ²
7	с/у	1.45 m ²

ПЛАН ПЕРЕГОРОДОК М 1 : 50

Дизайн-проект квартиры по адресу Костычева 183

to do
дизайн
студия

Архитектор-дизайнер
Татьяна Лейтан
tanya@tododiz.com
www.tododiz.com
8 913 737 16 84