


ПЛАН ПОТОЛКОВ М 1 : 50

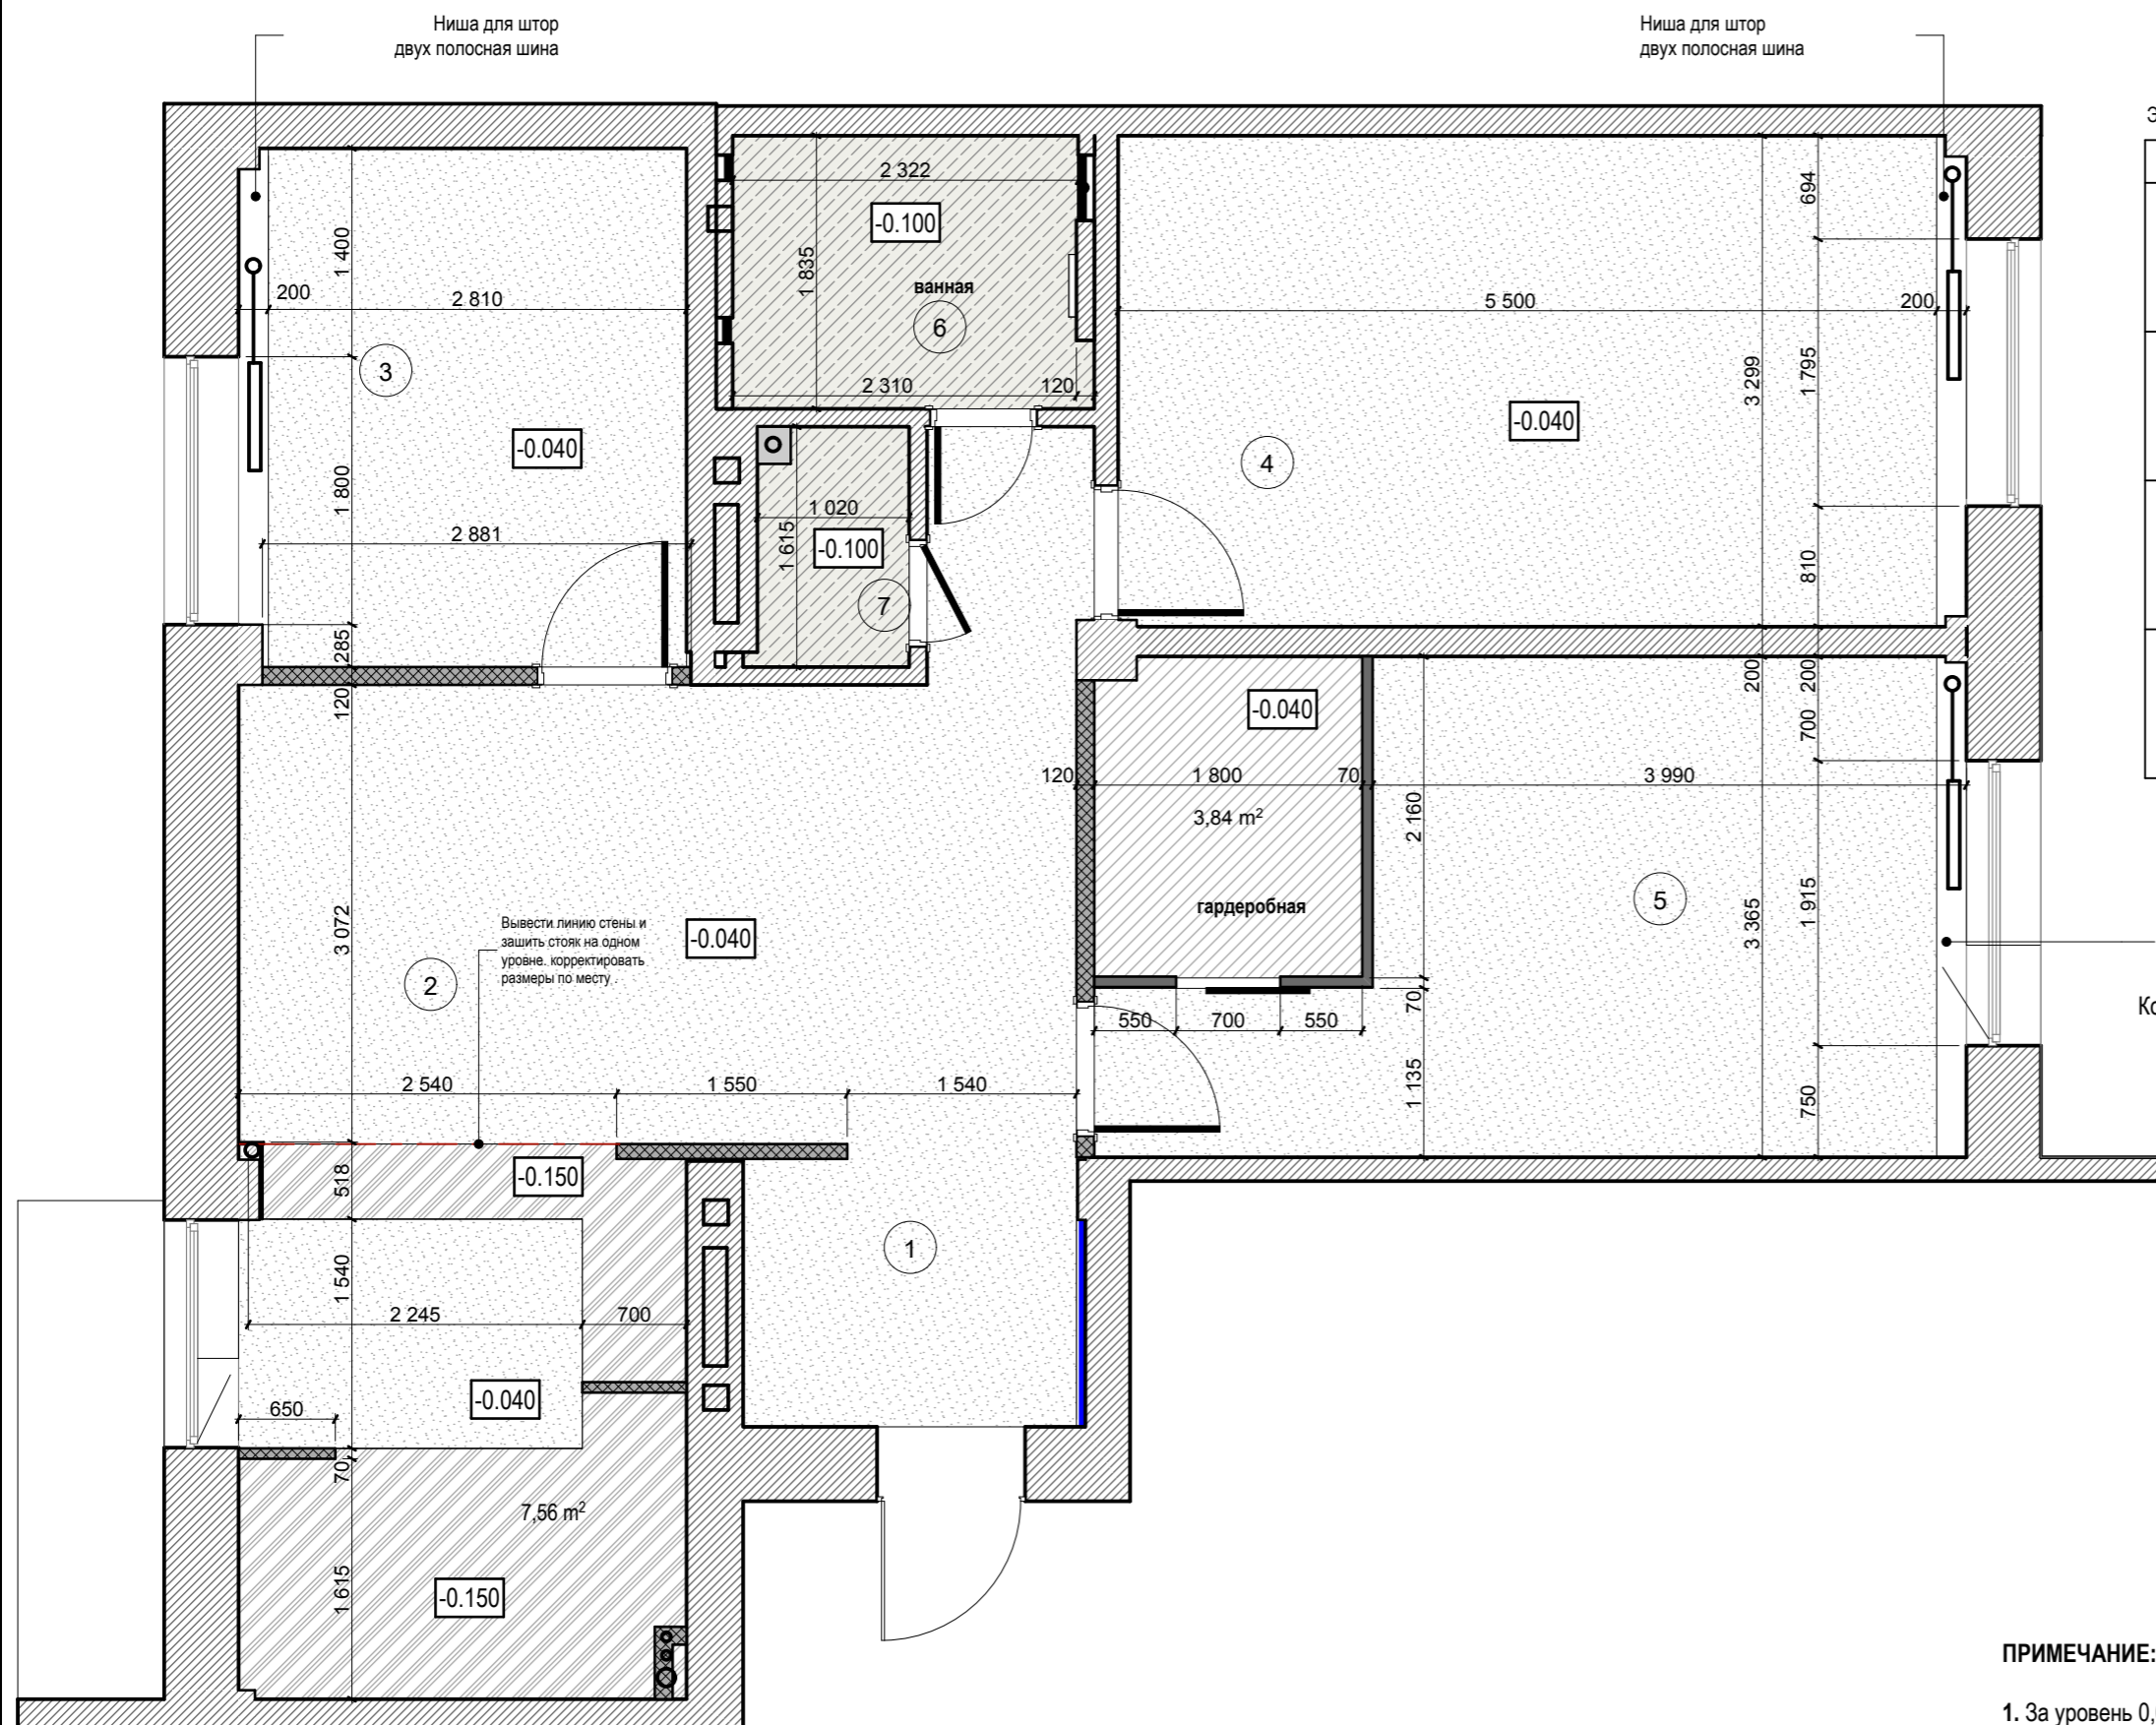

ЭКСПЛИКАЦИЯ ПОТОЛКОВ

усл. обозн	Наименование материала	Площадь, м ²
	Натяжной потолок для помещений с повышенной влажностью	5,88 м ²
	ГКЛ по металлокаркасу	7,56 м ²
	Штукатурка, покраска	3,84 м ²
	Натяжной потолок, белый, матовый При необходимости шва - согласовать расположение с архитектором-дизайнером	68,39 м ²

Ниша для штор

Количество материалов приведено номинально. Учесть процент на запас

ПРИМЕЧАНИЕ:

1. За уровень 0,000 принят уровень чистого потолка