


ПЛАНИРОВКА КУХНИ
М 1 : 20

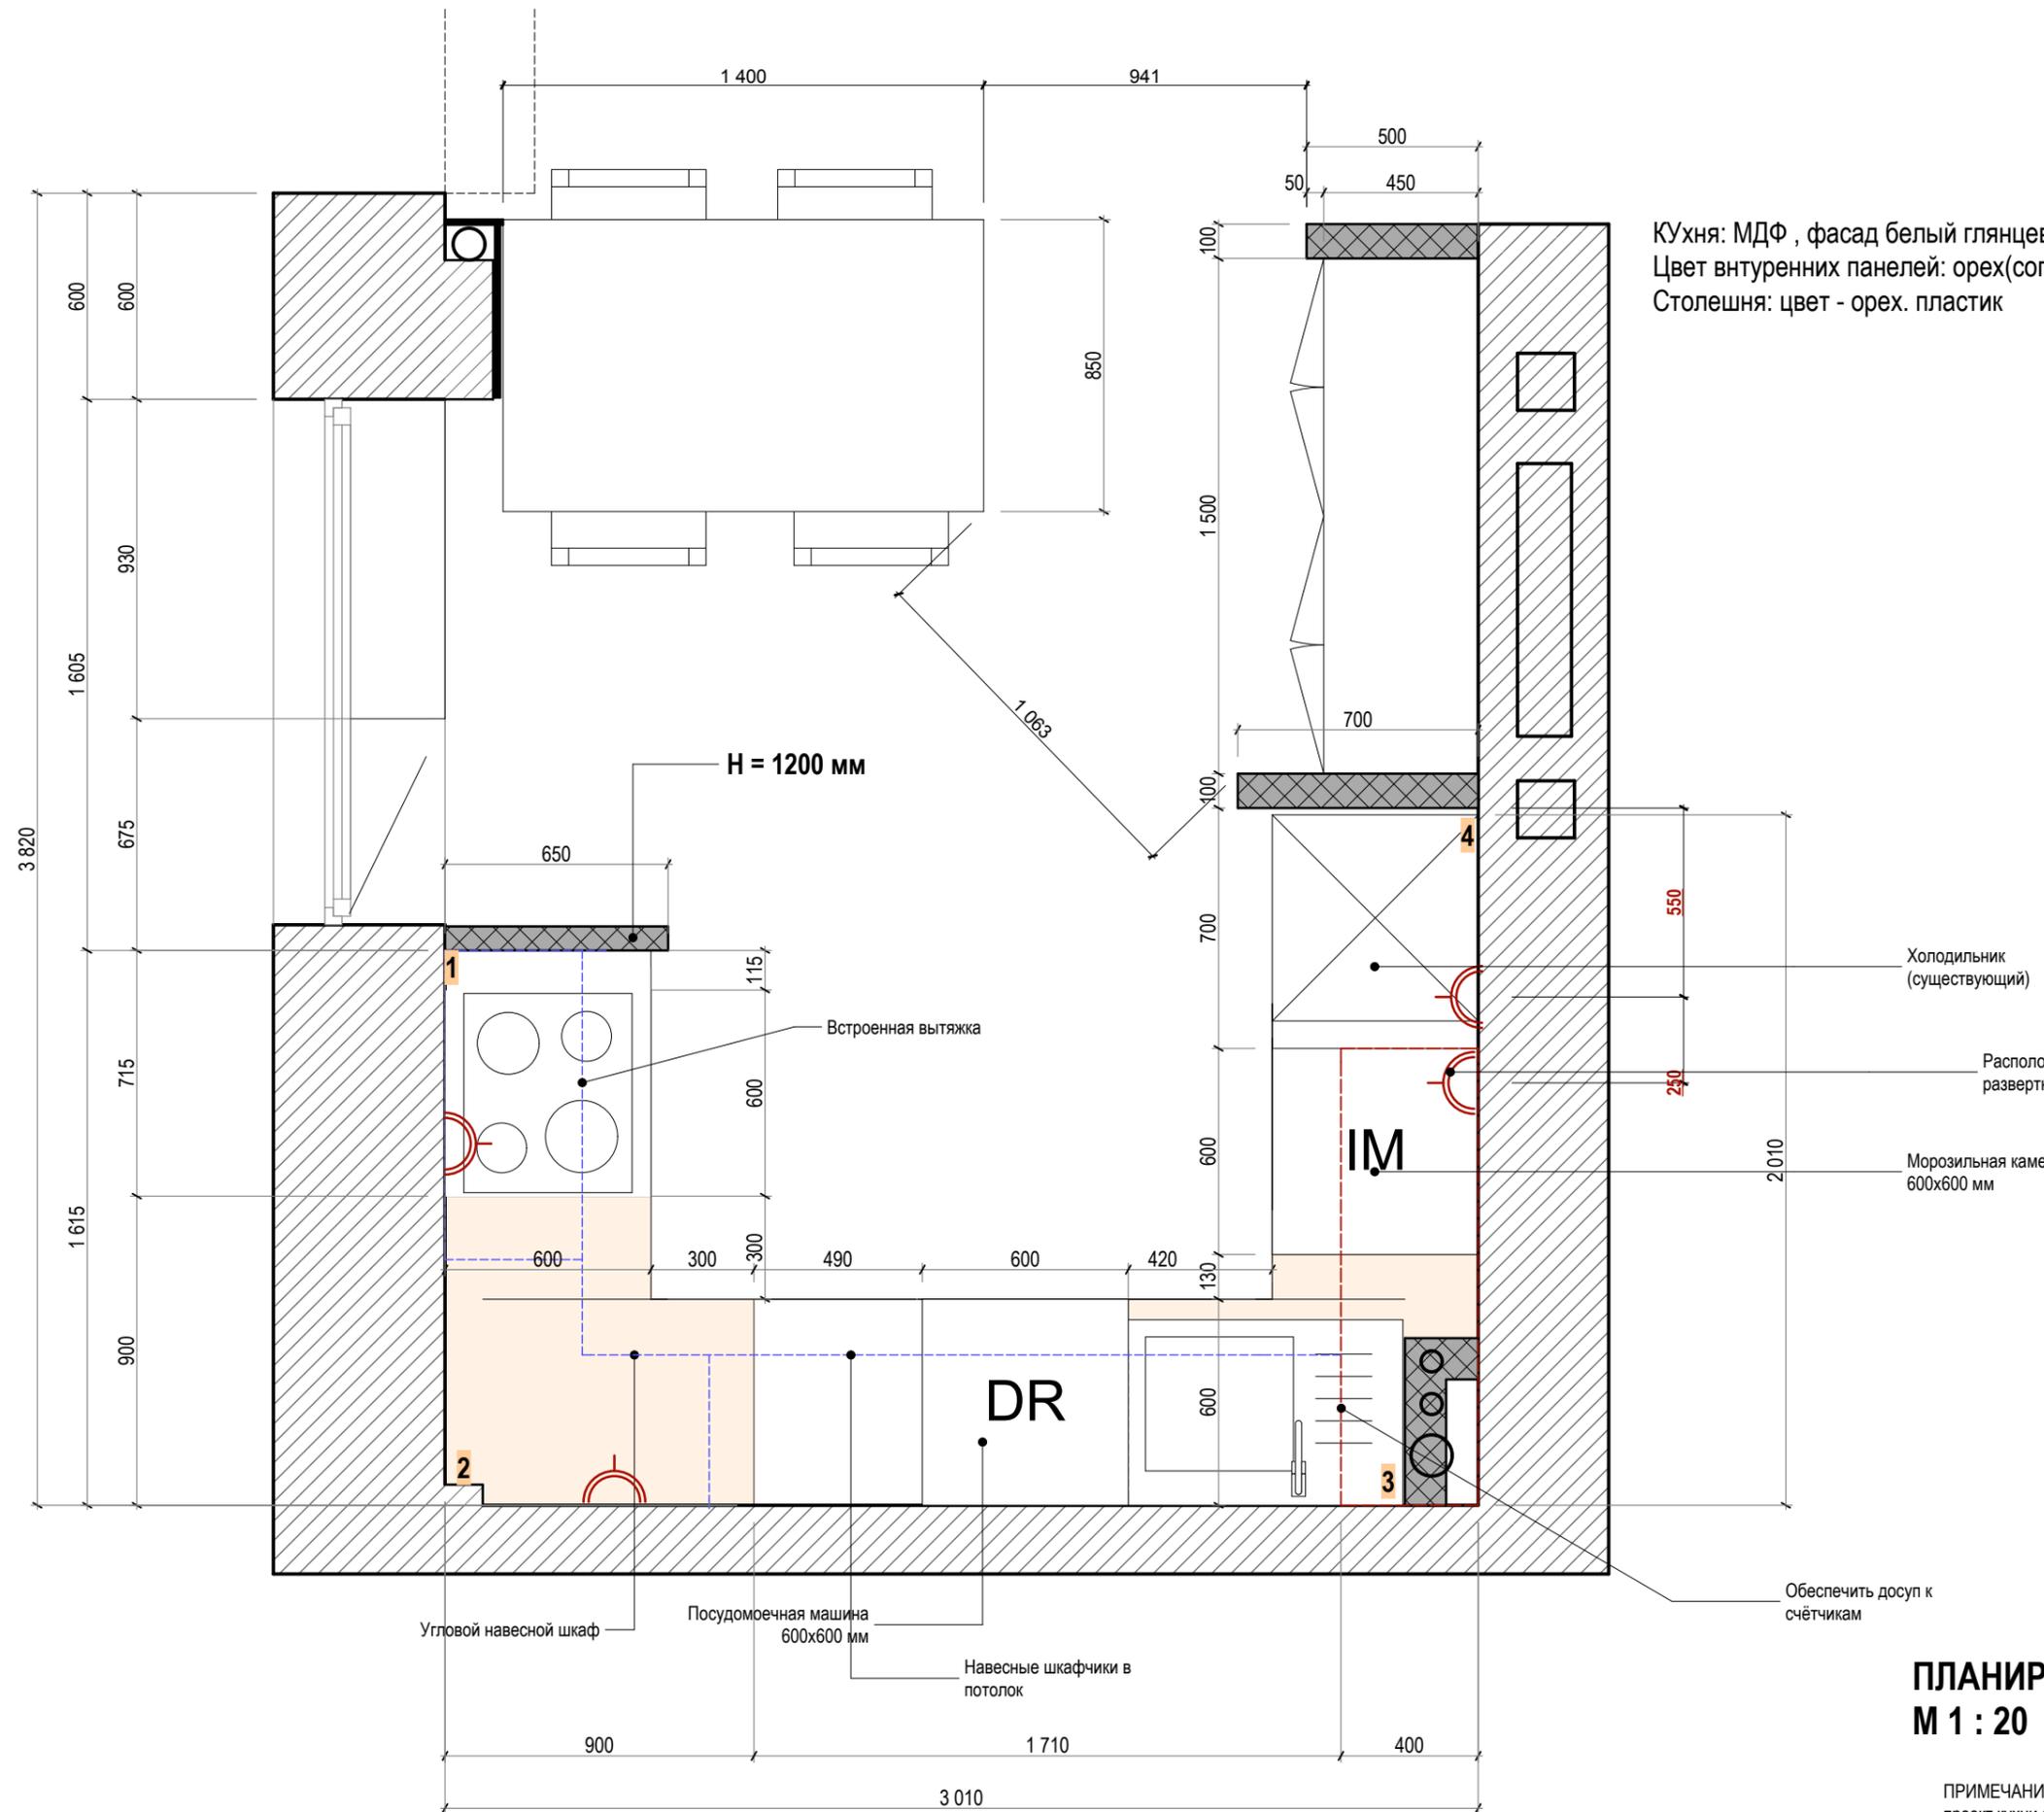

Кухня: МДФ , фасад белый глянцевый
 Цвет внутренних панелей: орех(согласовать оттенок с дизайнером)
 Столешня: цвет - орех. пластик

ПЛАНИРОВКА КУХНИ
М 1 : 20

ПРИМЕЧАНИЕ:
 проект кухни является эскизным.
 ЭП кухни отдаётся на проектирование
 в специализированную фирму,
 окончательный проект согласовывается
 с архитектором - дизайнером

to do
 дизайн
 студия
 Архитектор-дизайнер
 Татьяна Лейтан
 tanya@tododiz.com
 www.tododiz.com
 8 913 737 16 84