




**ФАСАД КУХНИ 2-1**  
М 1 : 20

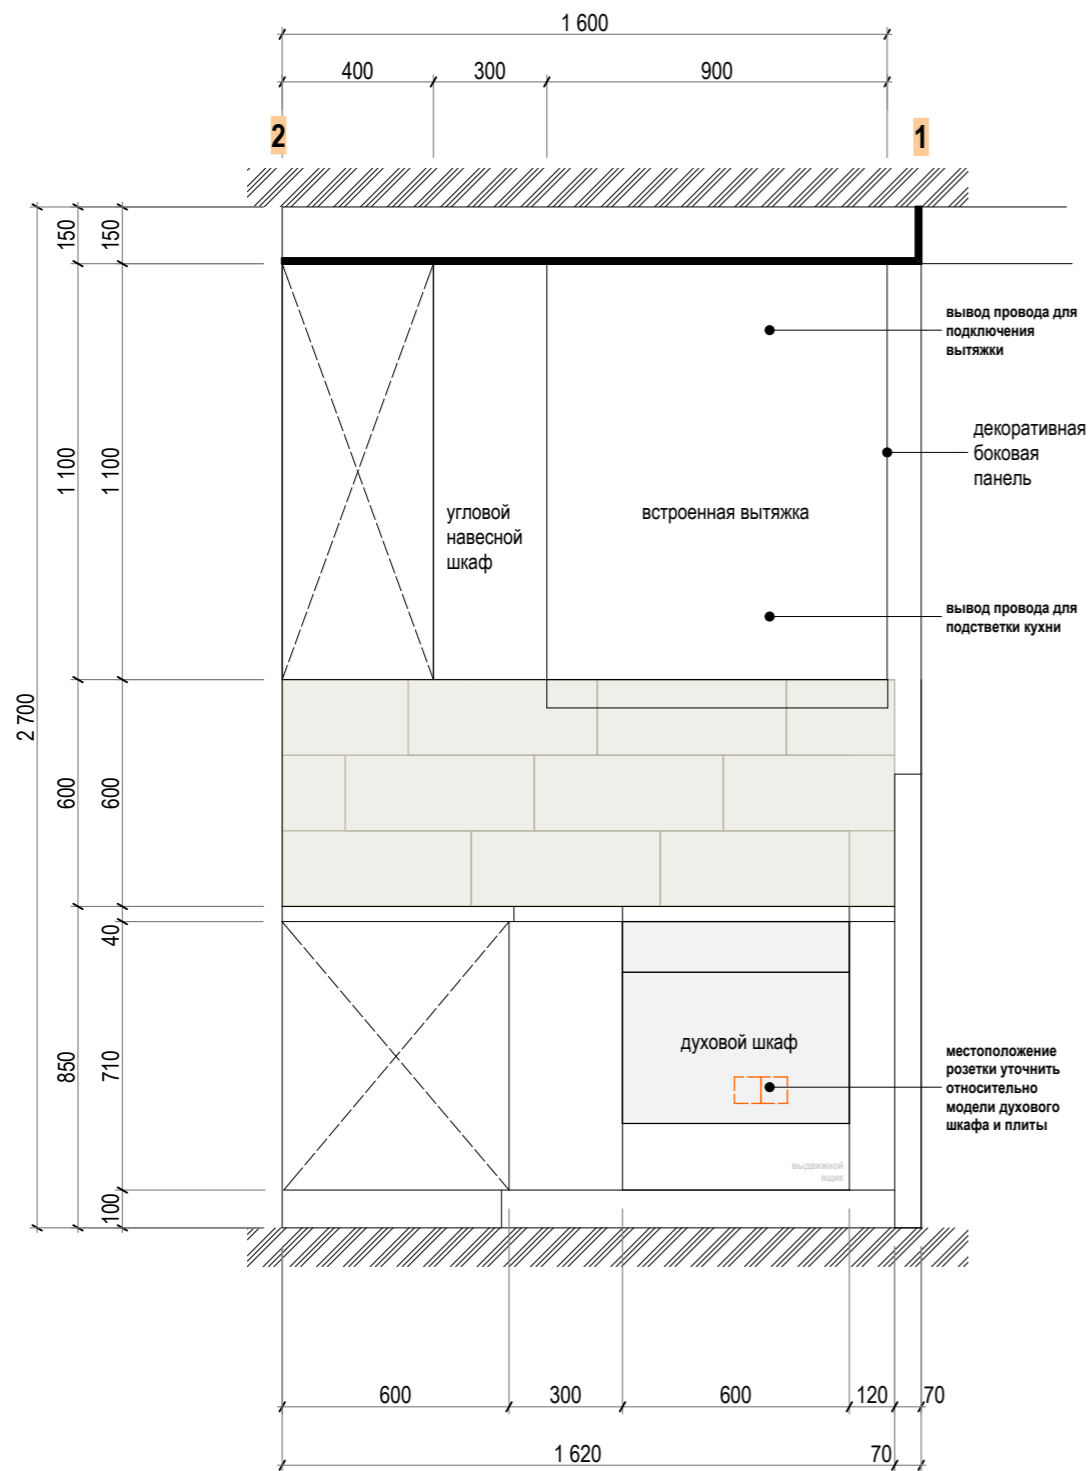

**ФАСАД КУХНИ 2-3**  
М 1 : 20

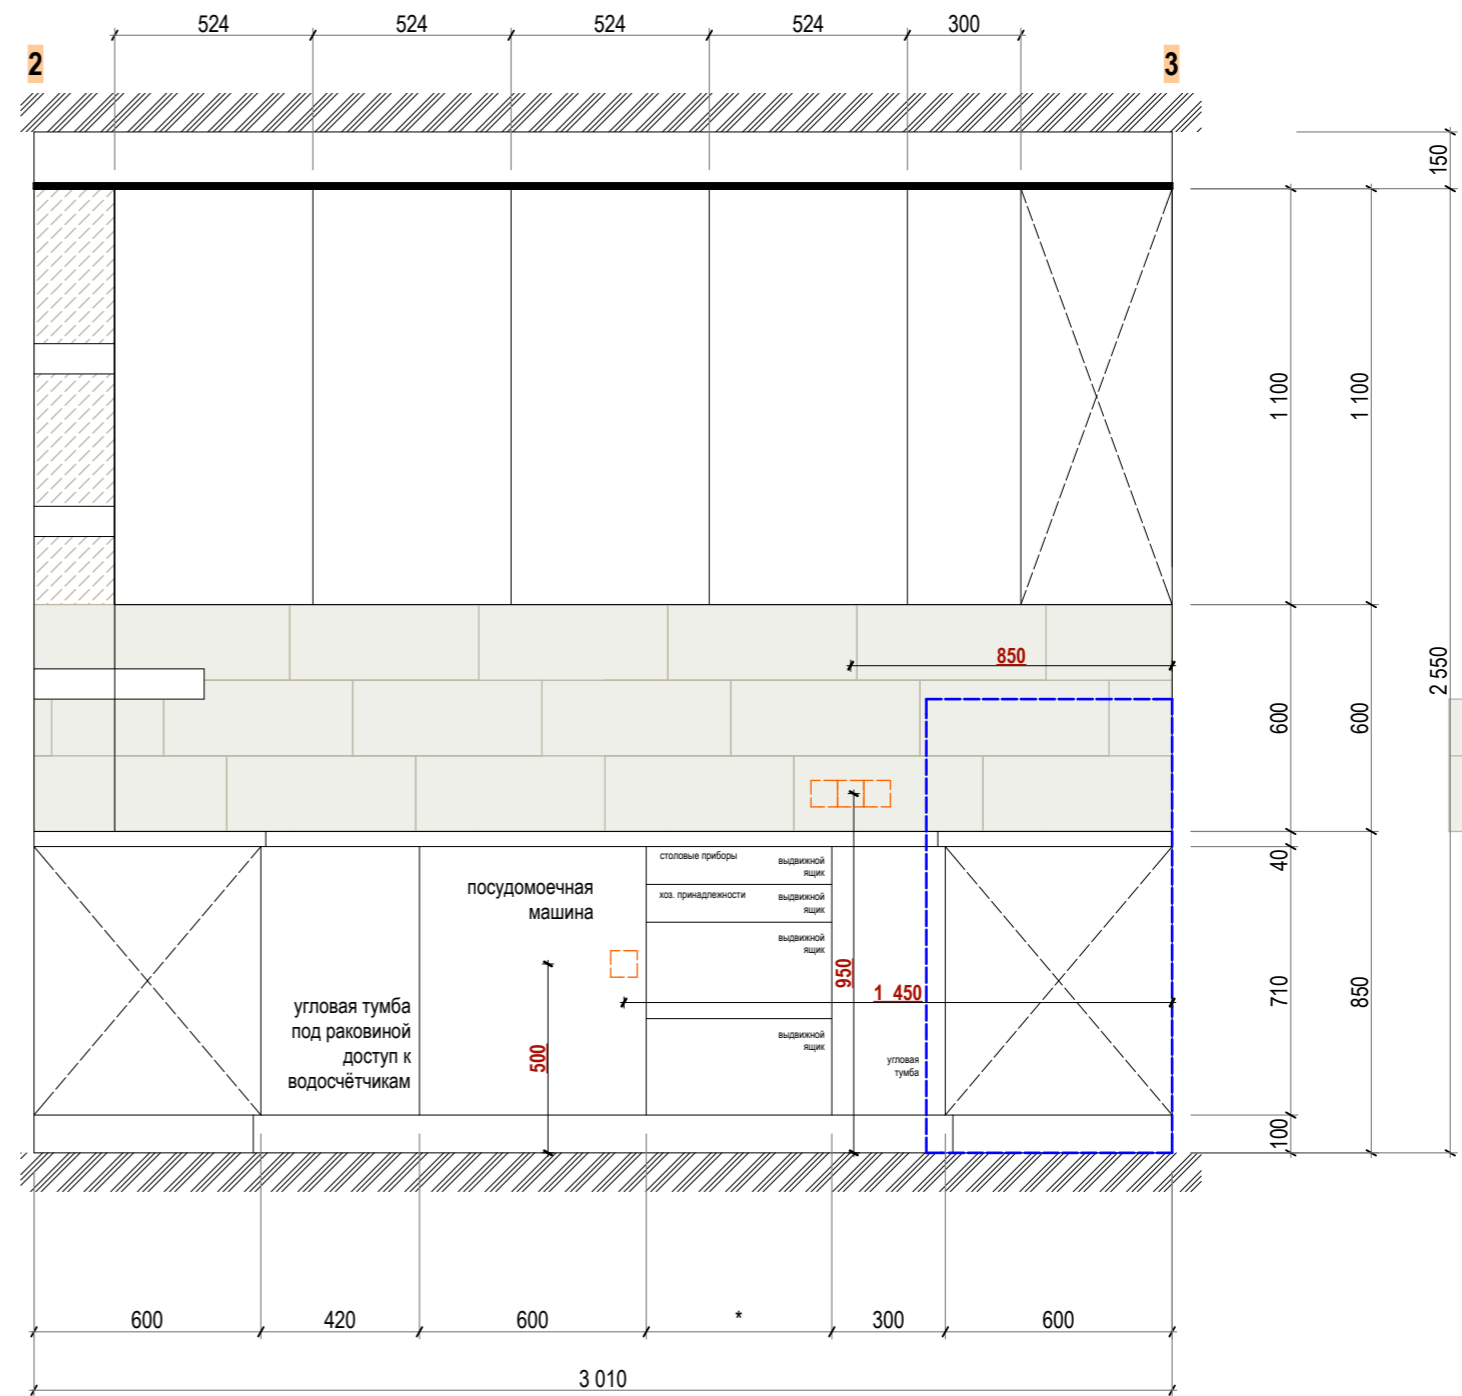

Кухня: МДФ , фасад белый глянцевый  
Цвет внутренних панелей: орех(согласовать оттенок с дизайнером)  
Столешня: цвет - орех. пластик

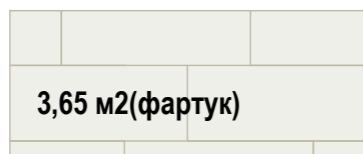

**ФАСАД КУХНИ 2-1**  
**ФАСАД КУХНИ 2-3**

ПРИМЕЧАНИЕ:  
проект кухни является эскизным.  
ЭП кухни отдаётся на проектирование  
в специализированную фирму,  
окончательный проект согласовывается  
с архитектором -дизайнером

**to do**  
дизайн  
студия

Архитектор-дизайнер  
Татьяна Лейтан  
tanya@tododiz.com  
www.tododiz.com  
8 913 737 16 84