


**ФАСАД КУХНИ 4-3**  
**М 1 : 20**

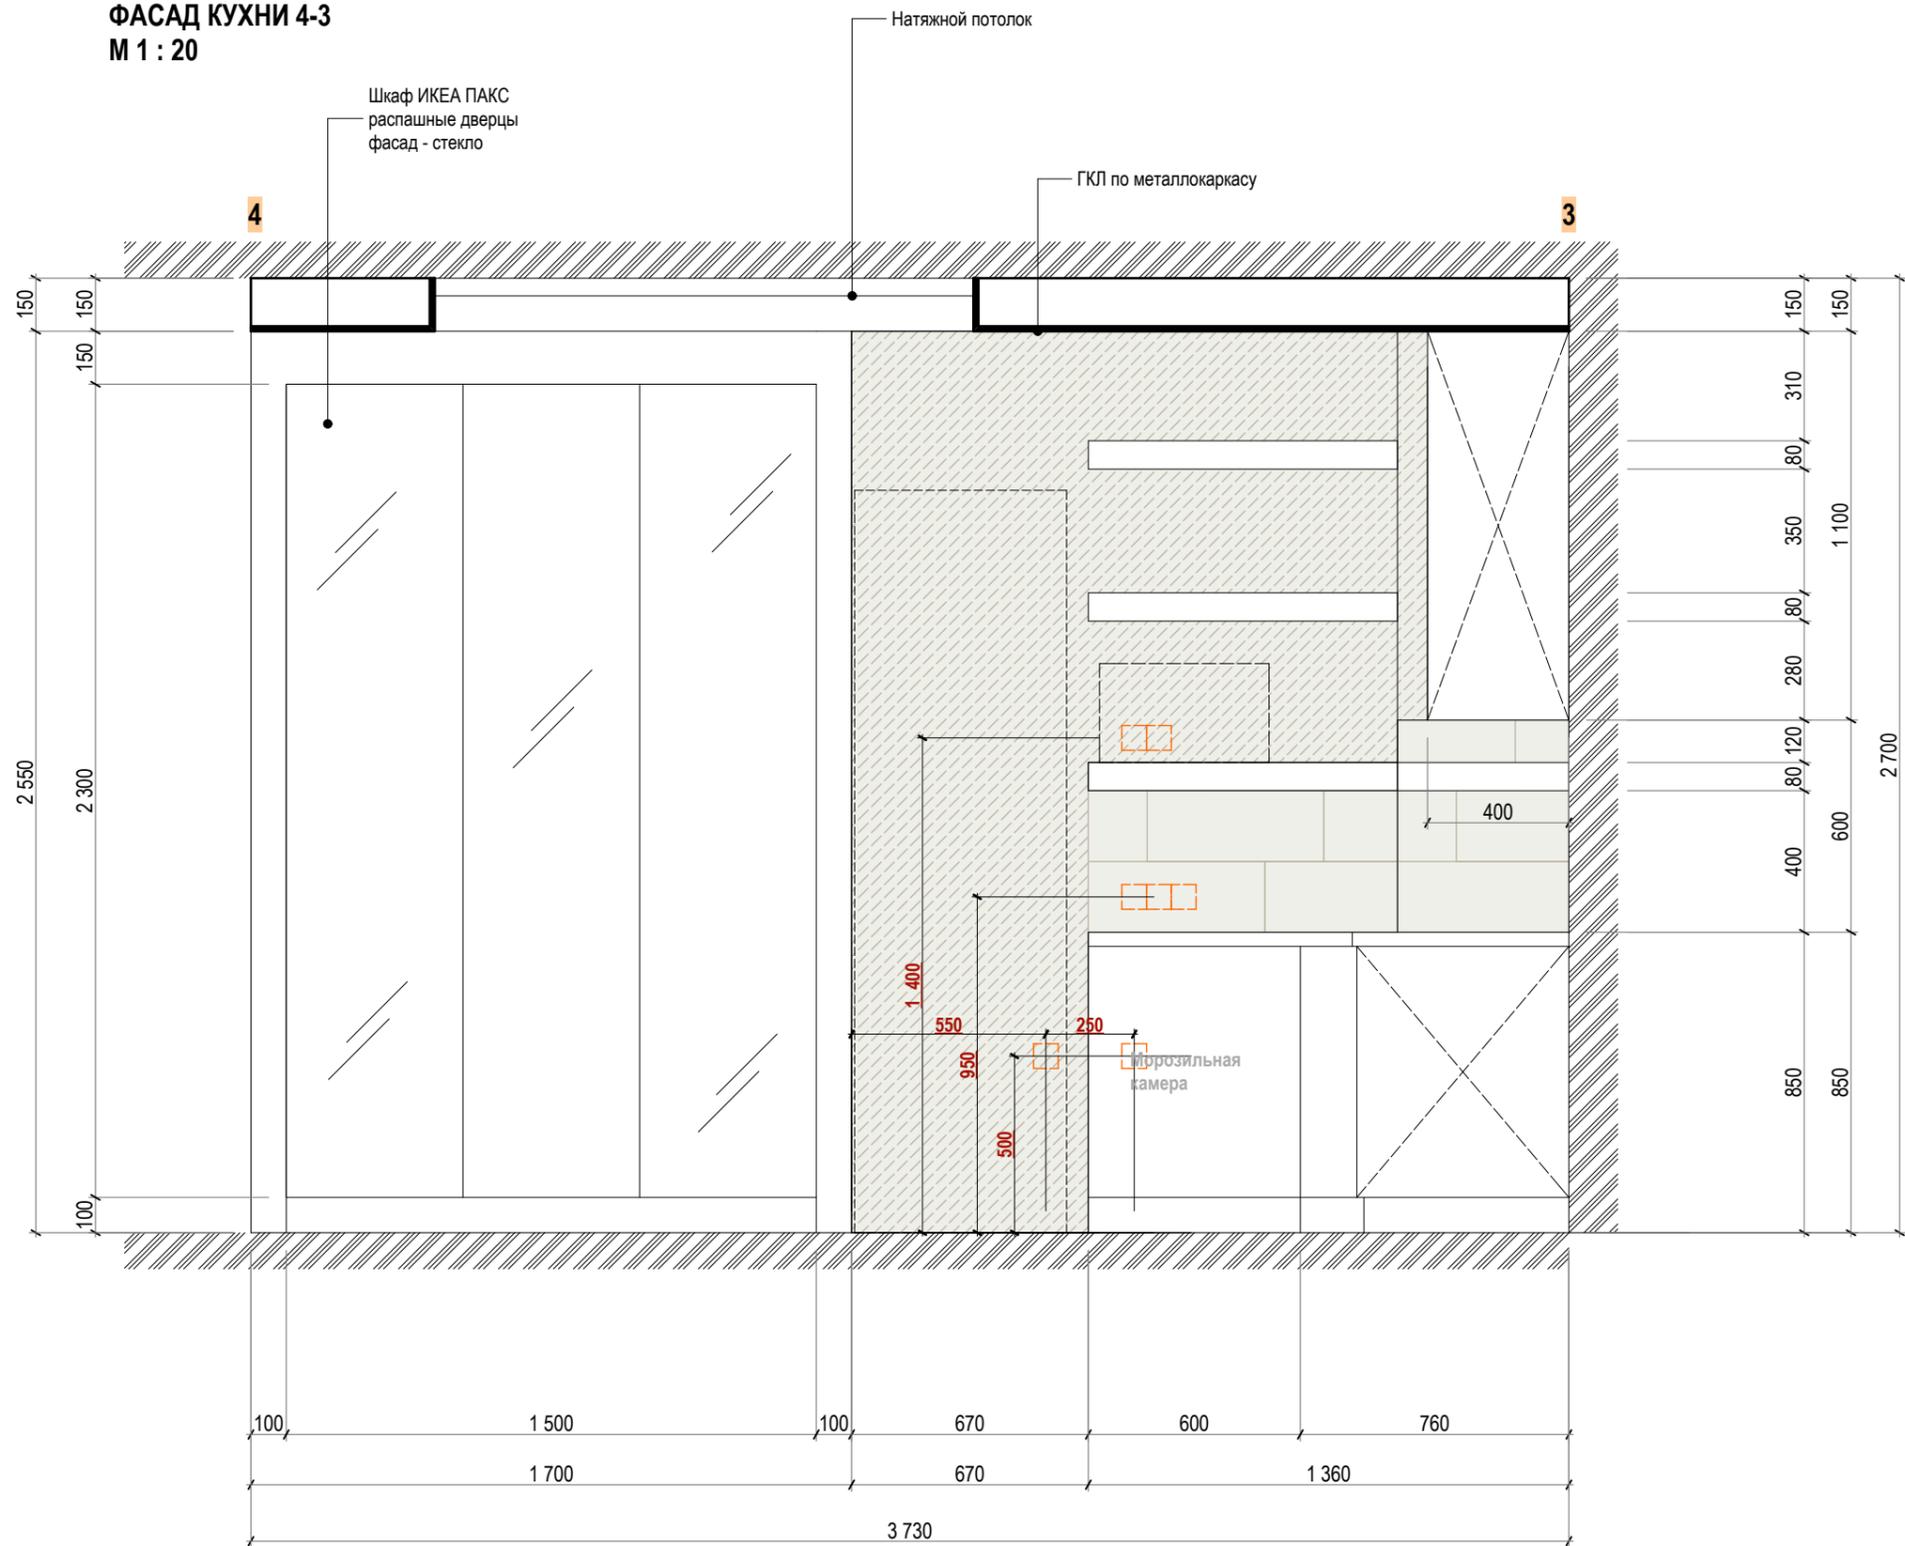

Кухня: МДФ , фасад белый глянцевый  
 Цвет внутренних панелей: орех(согласовать оттенок с дизайнером)  
 Столешня: цвет - орех. пластик

**ФАСАД КУХНИ 4-3**

ПРИМЕЧАНИЕ:  
 проект кухни является эскизным.  
 ЭП кухни отдаётся на проектирование  
 в специализированную фирму,  
 окончательный проект согласовывается  
 с архитектором -дизайнером

**to do**  
 дизайн  
 студия

Архитектор-дизайнер  
 Татьяна Лейтан  
 tanya@tododiz.com  
 www.tododiz.com  
 8 913 737 16 84